

OPTIMALISATIE BLAUWE SLUISWEG & DE HUSTENWEG




Nieuwe situatie 1:1500

Principedoorsnede Hustenweg (2x1)

— dwarsprofiel bestaand
— dwarsprofiel nieuw


1:200

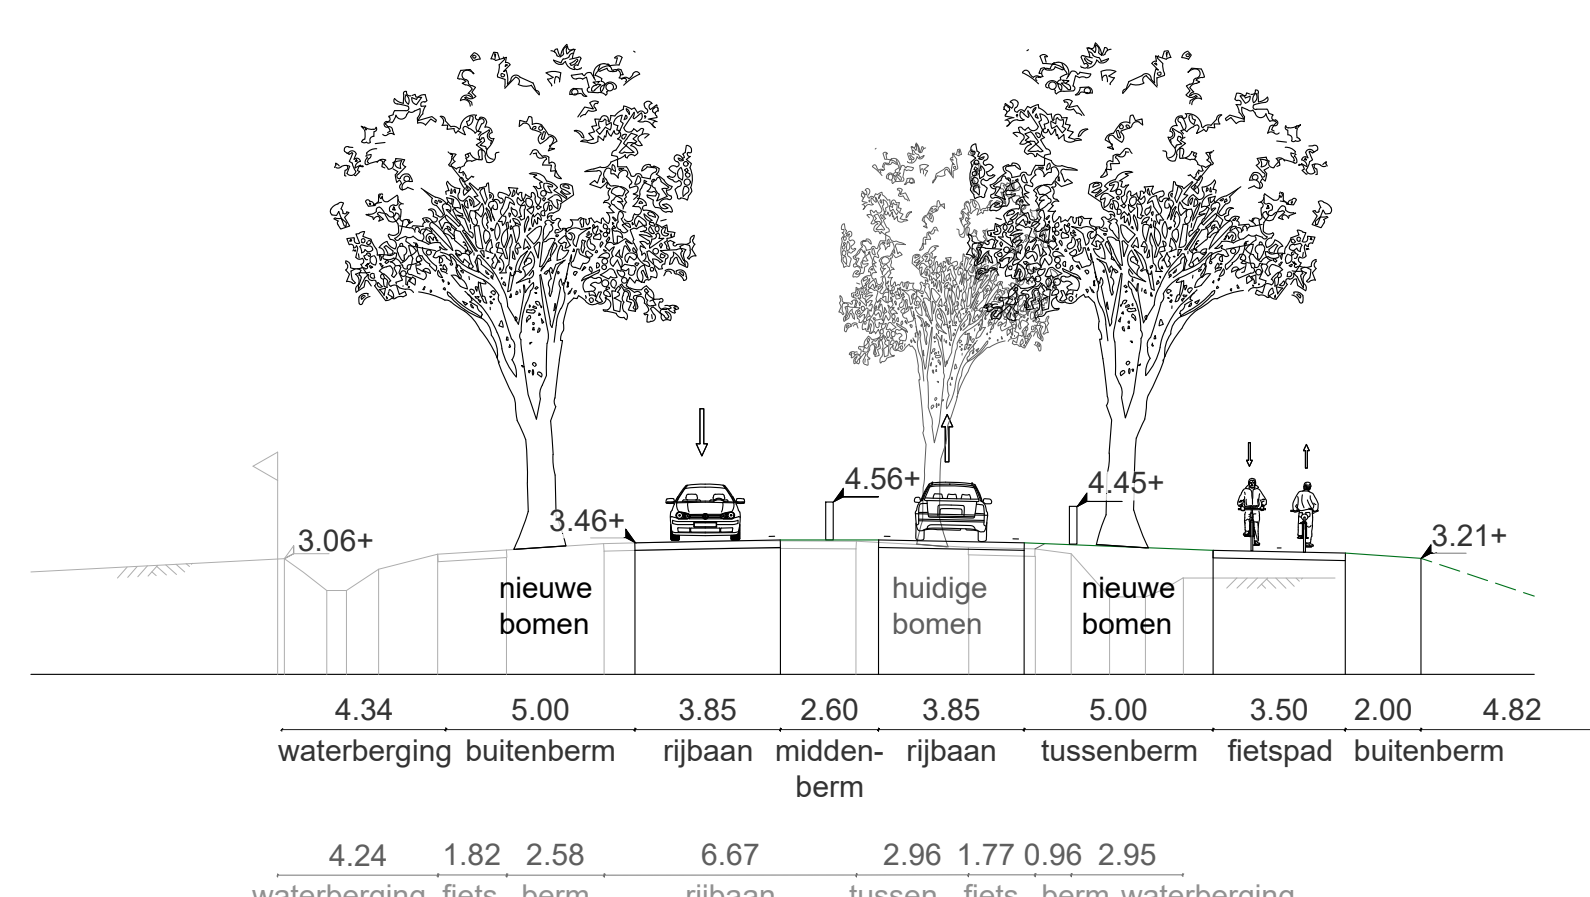

Principedoorsnede De Blauwe Sluisweg (2x2)

— dwarsprofiel bestaand
— dwarsprofiel nieuw

1:200

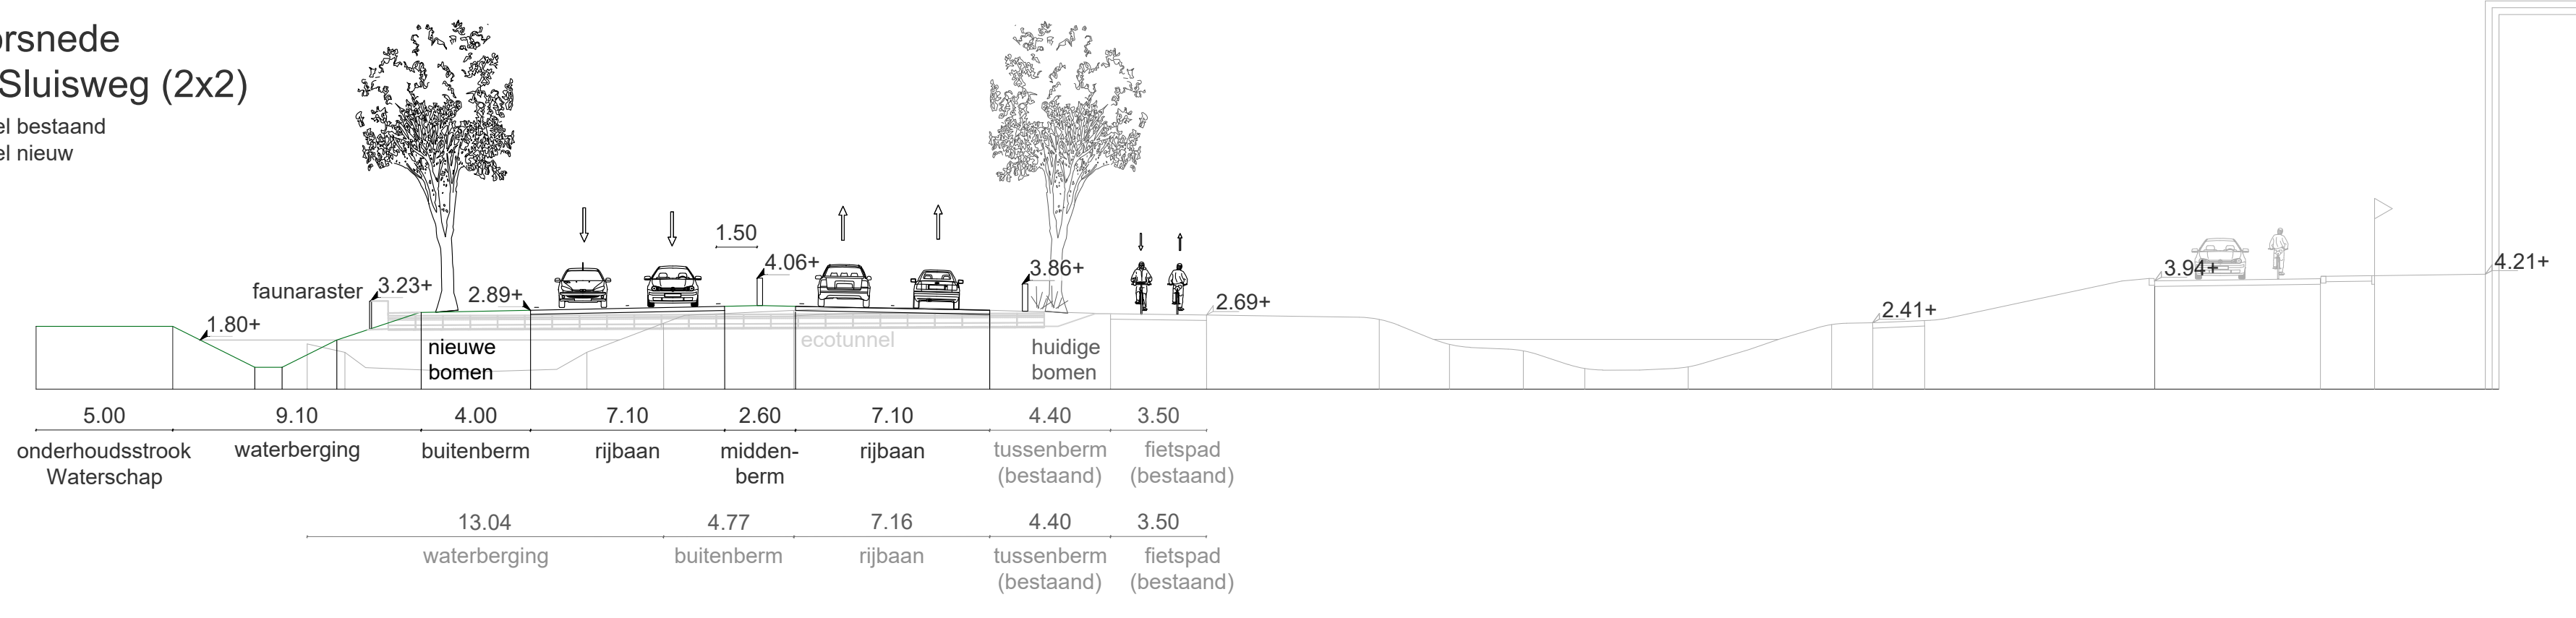

Legenda

- Asfalt (fietspad of rijbaan auto)
- Fietspad in asfalt
- Trottoir
- Verkeersgeleiding
- Geluidsscherm (1m)
- Geluidsscherm (<1m)
- Faunaratier (1m)
- Faunatunnel
- Groen
- Talud
- Water
- Bestaande boom
- Nieuwe boom
- Te verwijderen boom
- X/X Eerste indicatie geluidsberekening gerekend vanaf heden - 2035 (effect zonder maatregelen / effect met maatregelen)

* gebaseerd op modelberekeningen, regionaal model BBMA 2022 (2019 - 2030).

Lengteprofiel weg/tunnel Eyghentijds

1:500

